


โครงการ


ก่อสร้างรั้วศูนย์ราชการอำเภอปลายพระยา
ความยาวรวม 98.00 เมตร

สถานที่ก่อสร้าง


บริเวณด้านหลังที่ทำการปกครองอำเภอปลายพระยา
จังหวัดกระบี่

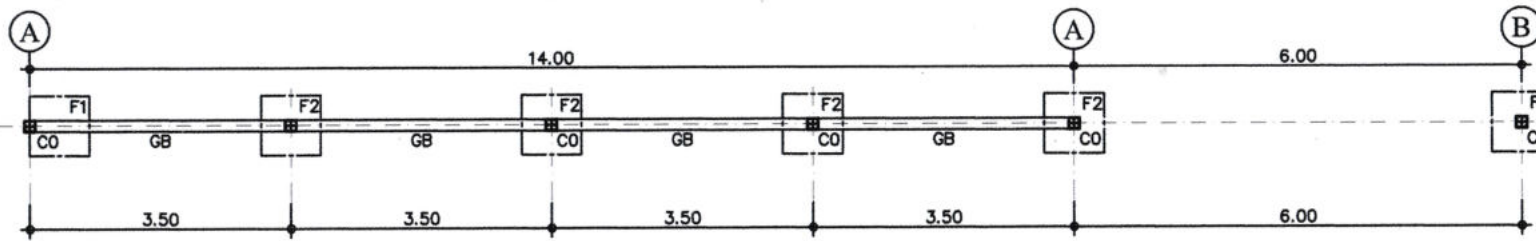

รูปโครงสร้างรื้อ แบบ A
มาตราส่วน 1:75

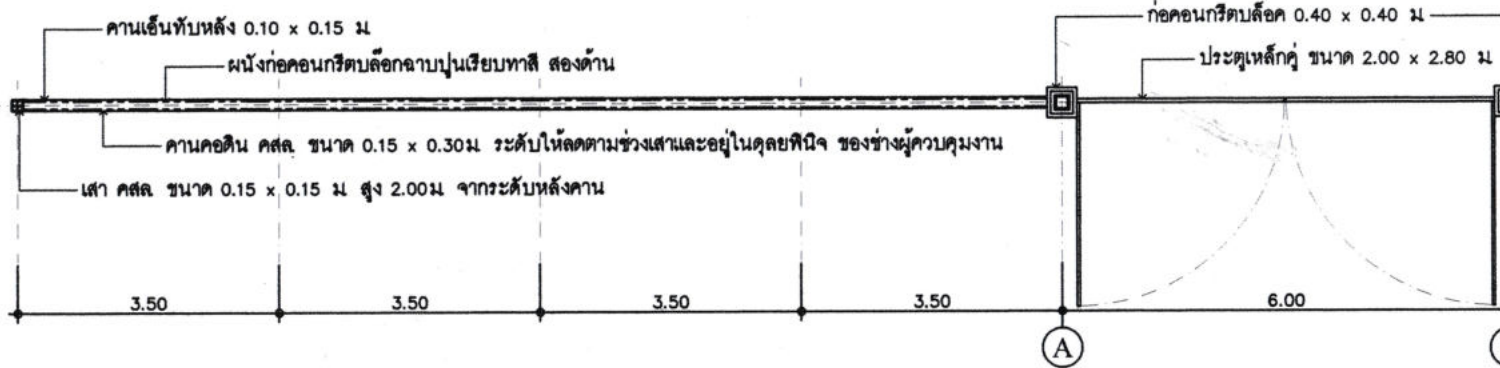

รูปแปลนรื้อ แบบ A
มาตราส่วน 1:75

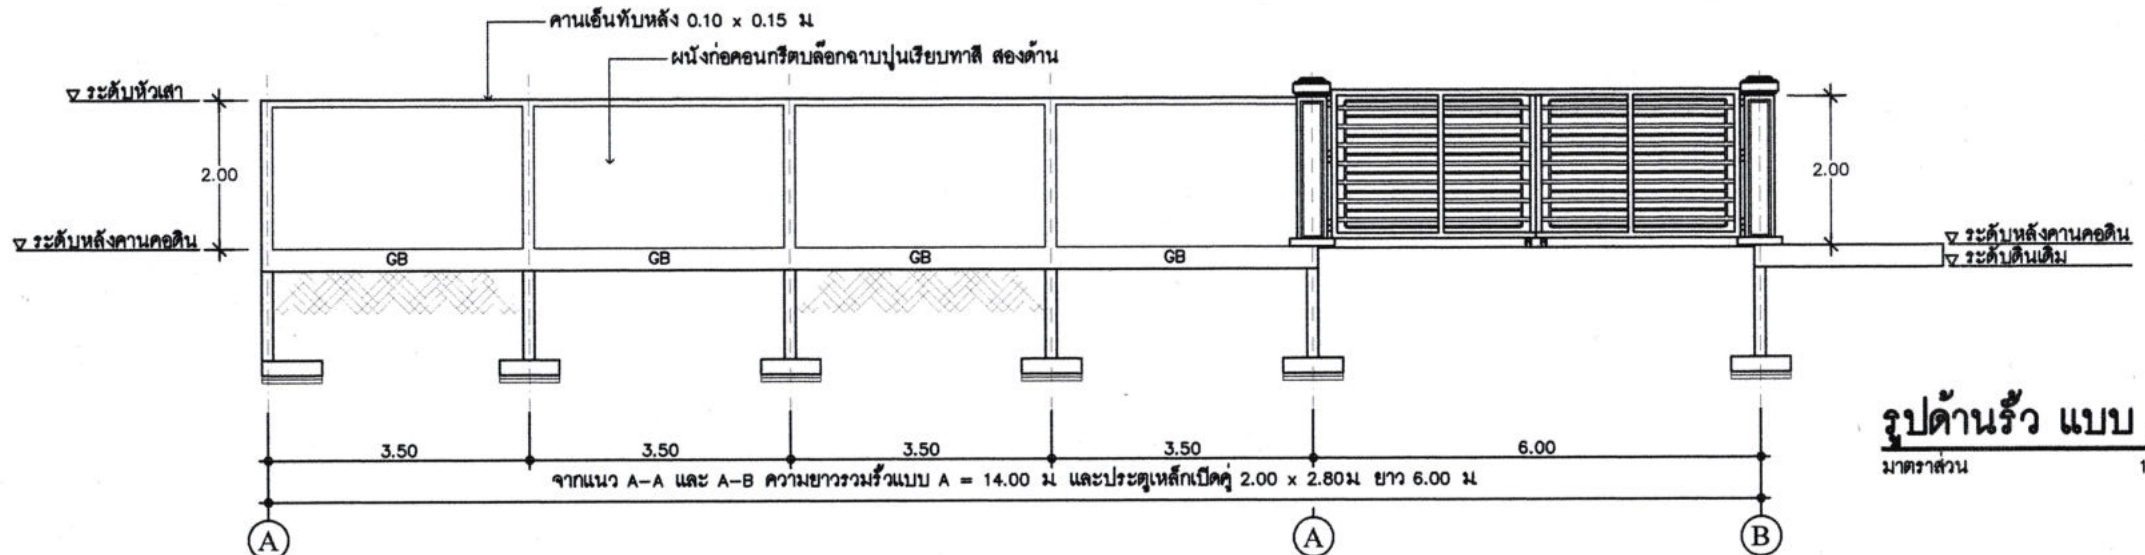


รูปด้านรื้อ แบบ A
มาตราส่วน 1:75

หมายเหตุ

- ระดับความสูงของรื้อให้ลดระดับแบบขึ้นบันไดตามสภาพพื้นที่จริงและอยู่ในดุลยพินิจของช่างผู้ควบคุมงาน


โครงการ	ก่อสร้างรื้อศูนย์ราชการอำเภอปลายพระยา ความยาวรวม 98.00 เมตร		
เขียนแบบ	นายสมศักดิ์ กุमारน้อย		ผู้ช่วยนายช่างโยธา อบต. ปลายพระยา
สำรวจ/ออกแบบ	นายสมศักดิ์ กุमारน้อย		ผู้ช่วยนายช่างโยธา อบต. ปลายพระยา
เห็นชอบ	นายกฤตพล ทิพเศ		ปลัดอำเภอ (จพง ปล. ชำนาญการ)
อนุมัติ	นายวินัย ดินแดง		นายอำเภอปลายพระยา

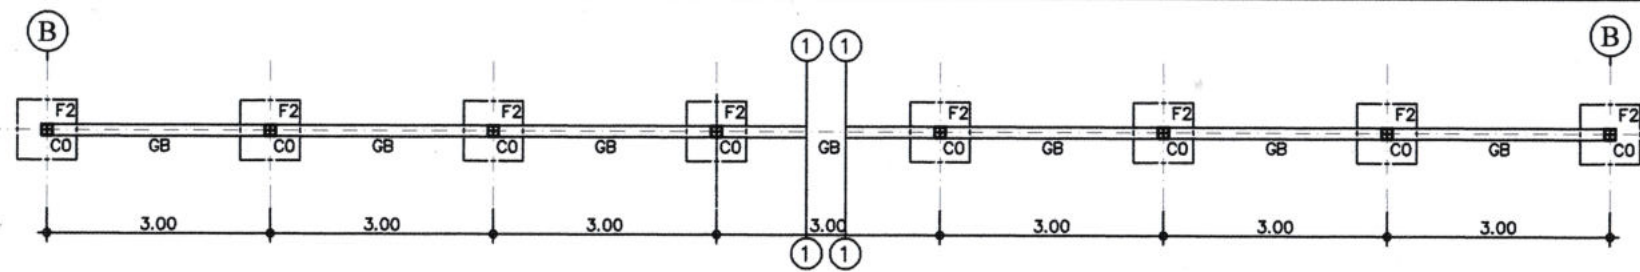

รูปโครงสร้างรื้อ แบบ B
 มาตรฐาน 1:75



รูปแปลนรื้อ แบบ B
 มาตรฐาน 1:75

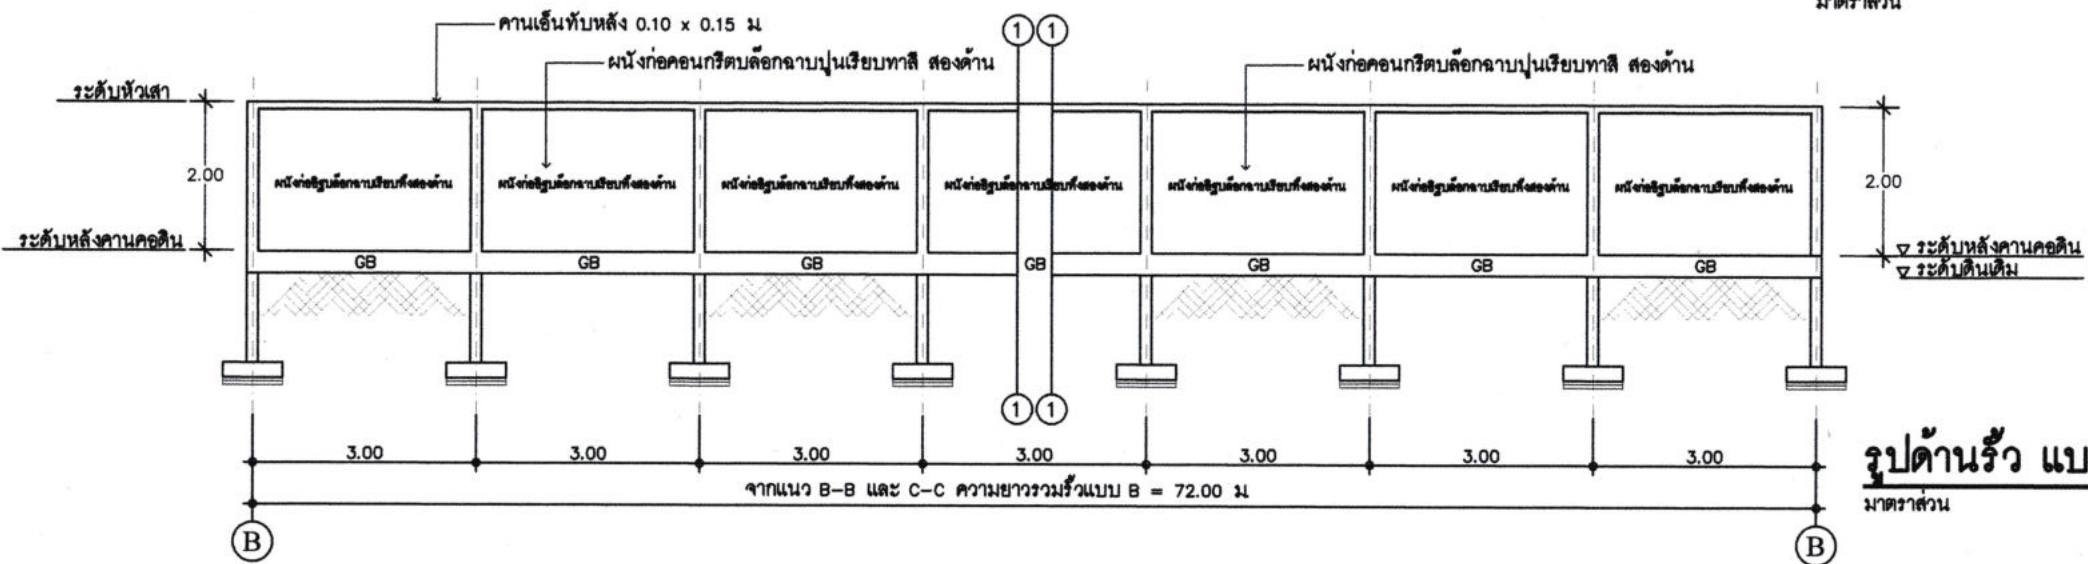


แบบขยายรื้อ แบบ B
 มาตรฐาน 1:75

รูปด้านรื้อ แบบ B
 มาตรฐาน 1:75

หมายเหตุ

- ระดับความสูงของรื้อให้ลดระดับแบบขึ้นบันไดตามสภาพพื้นที่จริงและอยู่ในจุดยึดผนังของช่างผู้ควบคุมงาน

โครงการ	ก่อสร้างรื้อศูนย์ราชการอำเภอปลายพระยา ความยาวรวม 98.00 เมตร		
เขียนแบบ	นายสมศักดิ์ ฤมการณ์		ผู้ช่วยนายช่างโยธา อบต. ปลายพระยา
สำรวจ/ออกแบบ	นายสมศักดิ์ ฤมการณ์		ผู้ช่วยนายช่างโยธา อบต. ปลายพระยา
เห็นชอบ	นายกฤตพล ทิพย์		ปลัดอำเภอ (จพง ปล. ชำนาญการ)
อนุมัติ	นายวินัย ดินแดง		นายอำเภอปลายพระยา

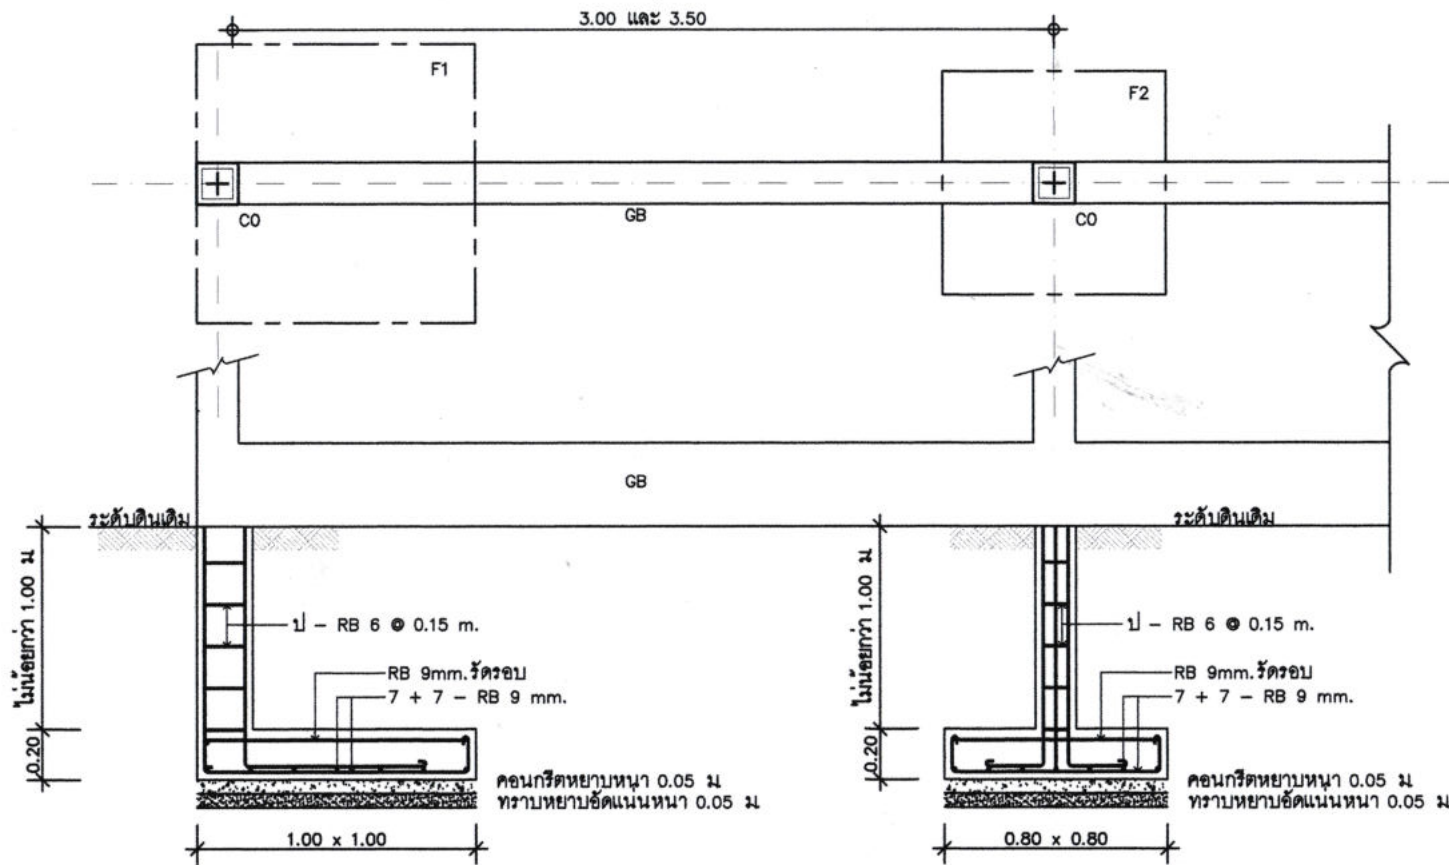


แบบขยาย F1

มาตราส่วน 1:20


แบบขยาย F2

มาตราส่วน 1:20

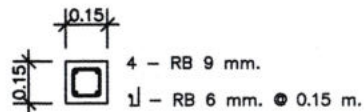


แบบขยายตอม่อ C

มาตราส่วน 1:20

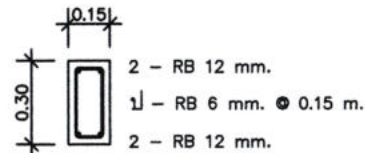

แบบขยาย GB


มาตราส่วน 1:20

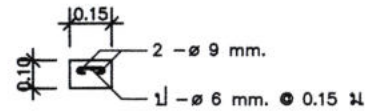

แบบขยายคานเอ็นทับหลัง

มาตราส่วน 1:20

โครงการ	ก่อสร้างรั้วศูนย์ราชการอำเภอปลายพระยา ความยาวรวม 98.00 เมตร		
เขียนแบบ	นายสมศักดิ์ กุमारน้อย		ผู้ช่วยนายช่างโยธา อบต.ปลายพระยา
สำรวจ/ออกแบบ	นายสมศักดิ์ กุमारน้อย		ผู้ช่วยนายช่างโยธา อบต.ปลายพระยา
เห็นชอบ	นายกฤตพล ทิพเศร		ปลัดอำเภอ (จพง ปล. ชำนาญการ)
อนุมัติ	นายวินัย ดินแดง		นายอำเภอปลายพระยา

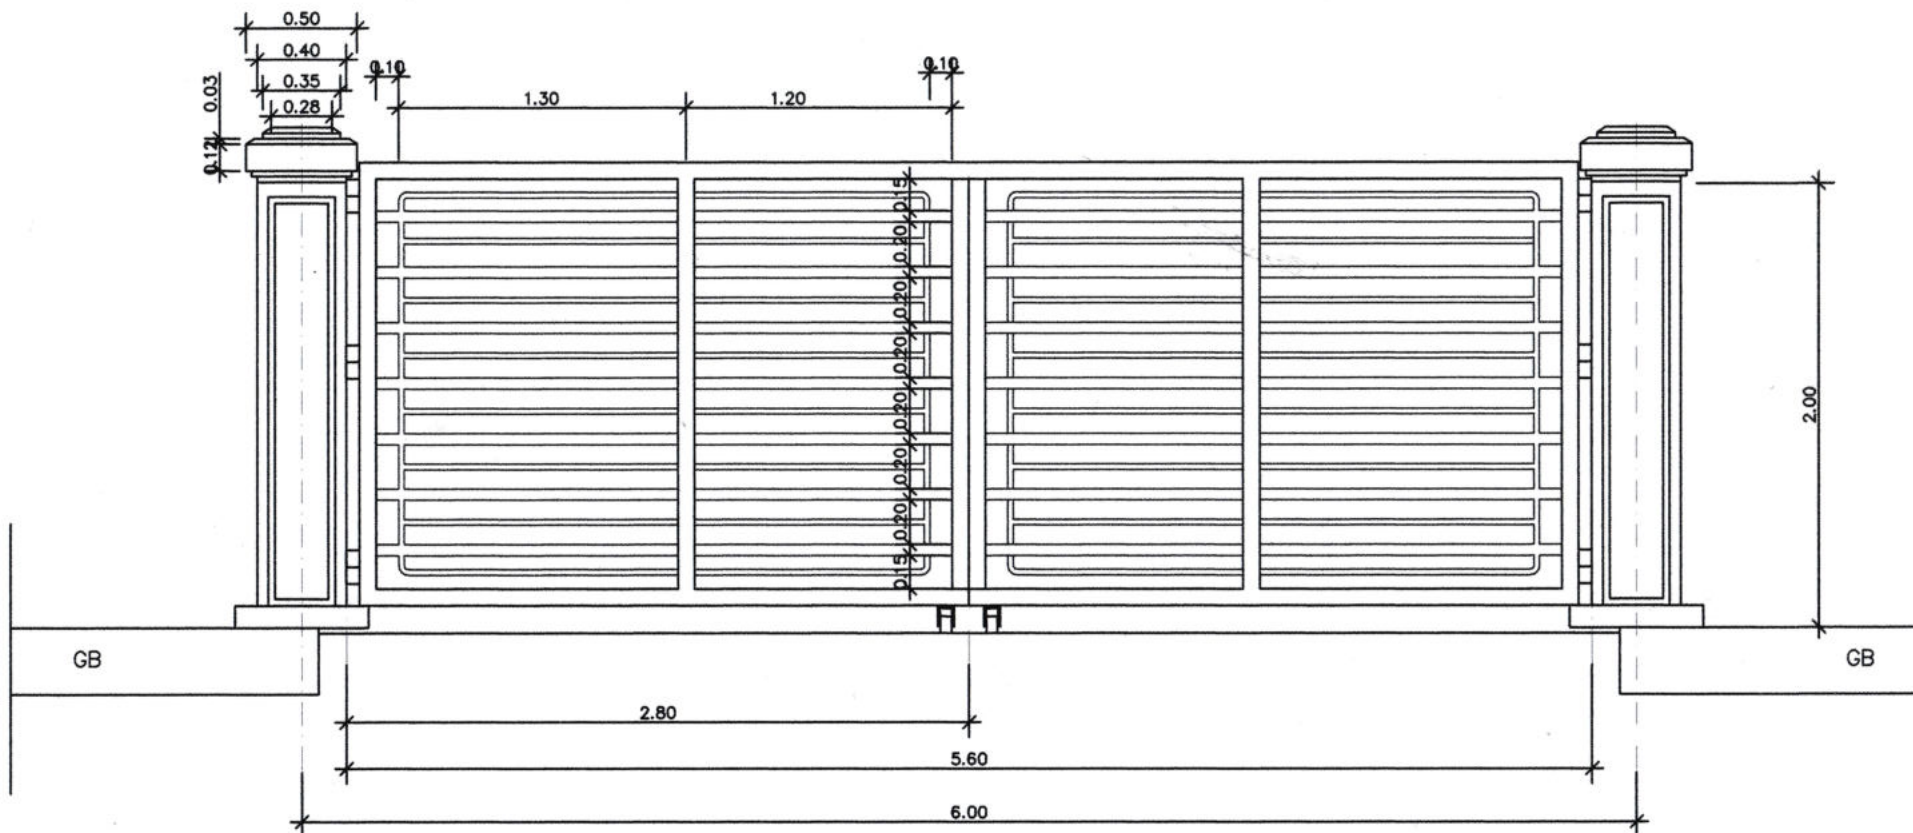

แบบขยายประตูเหล็กช่วง A-B และ B-C

มาตราส่วน

1:25

โครงการ	ก่อสร้างรั้วศูนย์ราชการอำเภอปลายพระยา ความยาวรวม 98.00 เมตร		
เขียนแบบ	นายสมศักดิ์ กุमारน้อย		ผู้ช่วยนายช่างโยธา อบต. ปลายพระยา
สำรวจ/ออกแบบ	นายสมศักดิ์ กุमारน้อย		ผู้ช่วยนายช่างโยธา อบต. ปลายพระยา
เห็นชอบ	นายกฤตพล ทิพเศษ		ปลัดอำเภอ (จพง ปค. ชำนาญการ)
อนุมัติ	นายวินัย ดินแดง		นายอำเภอปลายพระยา

