

ตารางแสดงวงเงินงบประมาณที่ได้รับจัดสรรและราคากลางในงานจ้างก่อสร้าง

๑. ชื่อโครงการ โครงการขุดลอกคลองบางเหี้ยว หมู่ที่ ๒ ตำบลคีรีวง อำเภอปลายพระยา จังหวัดกระบี่
๒. หน่วยงานเจ้าของโครงการ ที่ทำการปกครองอำเภอปลายพระยา จังหวัดกระบี่
๓. วงเงินงบประมาณที่ได้รับจัดสรร ๔๒๕,๐๐๐.๐๐ บาท
๔. ลักษณะงาน (โดยสังเขป) ขุดลอกคลองบางเหี้ยว หมู่ที่ ๒ ตำบลคีรีวง อำเภอปลายพระยา จังหวัดกระบี่ ขนาดเดิมกว้างเฉลี่ย ๔.๐๐ เมตร ลึกโดยเฉลี่ย ๑.๒๐ เมตร ยาว ๑,๐๐๐ เมตร โดยขุดให้มีความกว้างเฉลี่ย ๖.๐๐ เมตร ลึกโดยเฉลี่ย ๓.๐๐ เมตร ยาว ๑,๐๐๐ เมตร คิดเป็นปริมาณดินขุดไม่น้อยกว่า ๘,๘๐๐ ลูกบาศก์เมตร ณ บ้านบางเหี้ยว หมู่ที่ ๒ ตำบลคีรีวง อำเภอปลายพระยา จังหวัดกระบี่
๕. ราคากลางคำนวณ ณ วันที่ ๒๗ เดือนกุมภาพันธ์ พ.ศ.๒๕๖๖
เป็นเงิน ๔๒๕,๐๐๐.๐๐ บาท
๖. บัญชีประมาณการราคากลาง
 - ๕.๑ แบบประมาณราคาค่างก่อสร้าง (แบบ ปร.๔)
 - ๕.๒ แบบสรุปประมาณราคางานค่าก่อสร้าง (แบบ ปร.๕)
๗. รายชื่อคณะกรรมการกำหนดราคากลาง
 - ๗.๑ นายกฤตพล ทิพนเศษ ตำแหน่ง ปลัดอำเภอ(จพง.ปค.ชำนาญการ) ประธานกรรมการ
 - ๗.๒ นายสุนิต โสภากประดิษฐ์ ตำแหน่ง ปลัดอำเภอ(จพง.ปค.ชำนาญการ) กรรมการ
 - ๗.๓ นายธีระ รุ่งรอบ ตำแหน่ง ผู้ช่วยนายช่างสำรวจ อบต.ไสไทย กรรมการ

สรุปผลการประมาณราคากลางก่อสร้าง

ส่วนราชการ ที่ทำการปกครองอำเภอปลายพระยา

รายการประมาณราคา โครงการขุดลอกคลองบางเหลียว หมู่ที่ 2 ตำบลคีรีวง อำเภอปลายพระยา จังหวัดกระบี่
ประเภทงาน งานชลประทาน

รายการ ขุดลอกคลองบางเหลียว ขนาดเดิมกว้างเฉลี่ย 4.00 เมตร ลึกโดยเฉลี่ย 1.20 เมตร ยาว 1.000 เมตร

โดยขุดให้มีความกว้างเฉลี่ย 6.00 เมตร ลึกโดยเฉลี่ย 3.00 เมตร ยาว 1,000 เมตรคิดเป็นปริมาณดินขุดไม่น้อยกว่า 9,900 ลูกบาศก์

ลำดับที่	รายการ	รวมค่างานก่อสร้าง	หมายเหตุ
1	ประเภทงานชลประทาน	426,202.36	- ดอกเบี้ยเงินกู้ 6.00% - ดอกเบี้ยเงินฝาก 0.00% - ภาษี 7.00% - เงินจ่ายล่วงหน้า 0.00% - เงินประกันผลงานหัก 0.00%
สรุป	รวมเป็นค่าก่อสร้าง		426,202.36
	คิดเป็นค่าก่อสร้างประมาณ		425,000.00
ตัวอักษร		สี่แสนสองหมื่นห้าพันบาทถ้วน	

ระยะเวลาดำเนินการ 60 วัน

คณะกรรมการกำหนดราคากลาง ได้ตรวจสอบแล้วเห็นชอบกับค่าก่อสร้างโครงการนี้
 และได้ยึดถือประมาณราคานี้ เป็นราคากลาง จึงได้ลงลายมือชื่อไว้เป็นหลักฐาน

ลงชื่อ




กรรมการ

(นายธีระ รุโรบ)

ผู้ช่วยนายช่างสำรวจ อบต. ไร่ไทย

ลงชื่อ

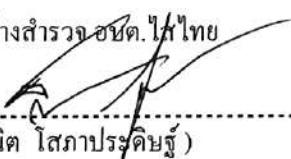

กรรมการ

(นายสุนิต ไสยาประดิษฐ์)

ปลัดอำเภอ (เจ้าพนักงานปกครอง ชำนาญการ)

ลงชื่อ



ประธานกรรมการ

(นายกฤตพล ทิพย์เส)

ปลัดอำเภอ (เจ้าพนักงานปกครอง ชำนาญการ)

แบบสรุปราคากลางงานก่อสร้างชลประทาน

ชื่อโครงการก่อสร้าง

โครงการขุดลอกคลองบางเหี้ยว หมู่ที่ 2 ตำบลศิรีวัง อำเภอปลายพระยา จังหวัดกระบี่

ขุดลอกคลองบางเหี้ยว ขนาดเดิมกว้างเฉลี่ย 4.00 เมตร ลึกโดยเฉลี่ย 1.20 เมตร ยาว 1.000 เมตร

โดยขุดให้มีความกว้างเฉลี่ย 6.00 เมตร ลึกโดยเฉลี่ย 3.00 เมตร ยาว 1,000 เมตรคิดเป็นปริมาณดินขุดไม่น้อยกว่า 9,900 ลูกบาศก์เมตร

สถานที่ก่อสร้าง

หมู่ที่ 2 ตำบลศิรีวัง อำเภอปลายพระยา จังหวัดกระบี่

หน่วยงานเจ้าของโครงการ

ที่ทำการปกครองอำเภอปลายพระยา จังหวัดกระบี่

คำนวณราคากลางเมื่อวันที่

เดือน กุมภาพันธ์ พ.ศ. 2566

ลำดับ	รายการ	หน่วย	ปริมาณ งาน	ราคาต่อหน่วย	ราคาทุน (บาท)	Factor F	ราคาต่อหน่วย x FF	ราคากลาง
1	งานวางป่าและถักคันไม้	ตร.ม.	4,000.00	2.80	11,200.00	1.3563	3.80	15,190.56
2	งานขุดลอกด้วยรถขุด	ลบ.ม.	9,900.00	30.61	303,039.00	1.3563	41.52	411,011.80
								426,202.36

ผลรวมค่างานต้นทุน

=

426,202.36

ค่า FACTOR F งานก่อสร้างชลประทาน

=

1.3563

ปรับราคาค่าก่อสร้างเพียง	สี่แสนสองหมื่นห้าพันบาทถ้วน	425,000.0000
--------------------------	-----------------------------	--------------

(ลงชื่อ).....

(นายกฤตพล ทิพเศษ)

ประธานกรรมการกำหนดราคากลาง

(ลงชื่อ).....

(นายสุนิต โสภประดิษฐ์)

กรรมการกำหนดราคากลาง

(ลงชื่อ).....

(นายธีระ ฐรรอบ)


กรรมการกำหนดราคากลาง

แบบโครงการขุดลอกคลองบางเหลียว

หมู่ที่ 2 ตำบลศิรีวัง ตำบลศิรีวัง อำเภอปลายพระยา จังหวัดกระบี่

ขุดลอกคลองบางเหลียว ขนาดเดิมกว้างเฉลี่ย 4.00 เมตร ลึกโดยเฉลี่ย 1.20 เมตร ยาว 1,000 เมตร

โดยขุดให้มีความกว้างเฉลี่ย 6.00 เมตร ลึกโดยเฉลี่ย 3.00 เมตร ยาว 1,000 เมตร คิดเป็นปริมาณดินขุดไม่น้อยกว่า 9,900 ลูกบาศก์เมตร

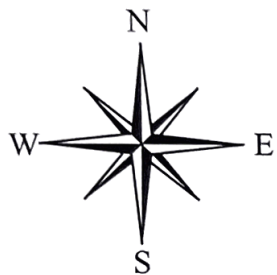

จุดสิ้นสุดโครงการ กม. 1+000

โครงการขุดลอกคลองบางเหี้ยว

หมู่ที่ 2 ตำบลศรีวัง ตำบลศรีวัง อำเภอปลายพระยา จังหวัดกระบี่

ขุดลอกคลองบางเหี้ยว ขนาดเดิมกว้างเฉลี่ย 4.00 เมตร ลึกโดยเฉลี่ย 1.20 เมตร ยาว 1,000 เมตร

โดยขุดให้มีความกว้างเฉลี่ย 6.00 เมตร ลึกโดยเฉลี่ย 3.00 เมตร ยาว 1,000 เมตร คิดเป็นปริมาณดินขุดไม่น้อยกว่า 9,900 ลูกบาศก์เมตร

กม. 0+300

กม. 0+300

จุดเริ่มต้นโครงการ กม.+0.000

จุดเริ่มต้นโครงการ กม.+0.000

ศูนย์พัฒนาเด็กเล็ก บ้านบางเหี้ยว

ที่ทำการปกครองอำเภอปลายพระยา

โครงการ

ขุดลอกคลองบางเหี้ยว

หมู่ที่ 2 ตำบลศรีวัง ตำบลศรีวัง
อำเภอปลายพระยา จังหวัดกระบี่

เขียนแบบ

นายธีระ รุ่งรอบ

ผู้ช่วยช่างสำรวจ

ตรวจ

นายณัฐวุฒิ พรหมจิต

เจ้าหน้าที่ปกครองปฏิบัติงาน

เห็นชอบ

นายกฤตพล ทิพเศ

ปลัดอำเภอเจ้าพนักงานปกครอง ชำนาญการ

ผังคลองบางเหี้ยว


มาตราส่วน 1 : 500

โครงการขุดลอกคลองบางเหลียว

หมู่ที่ 2 ตำบลศรีวัง ตำบลศรีวัง อำเภอปลายพระยา จังหวัดกระบี่

ขุดลอกคลองบางเหลียว ขนาดเดิมกว้างเฉลี่ย 4.00 เมตร ลึกโดยเฉลี่ย 1.20 เมตร ยาว 1,000 เมตร

โดยขุดให้มีความกว้างเฉลี่ย 6.00 เมตร ลึกโดยเฉลี่ย 3.00 เมตร ยาว 1,000 เมตร คิดเป็นปริมาณดินขุดไม่น้อยกว่า 9,900 ลูกบาศก์เมตร

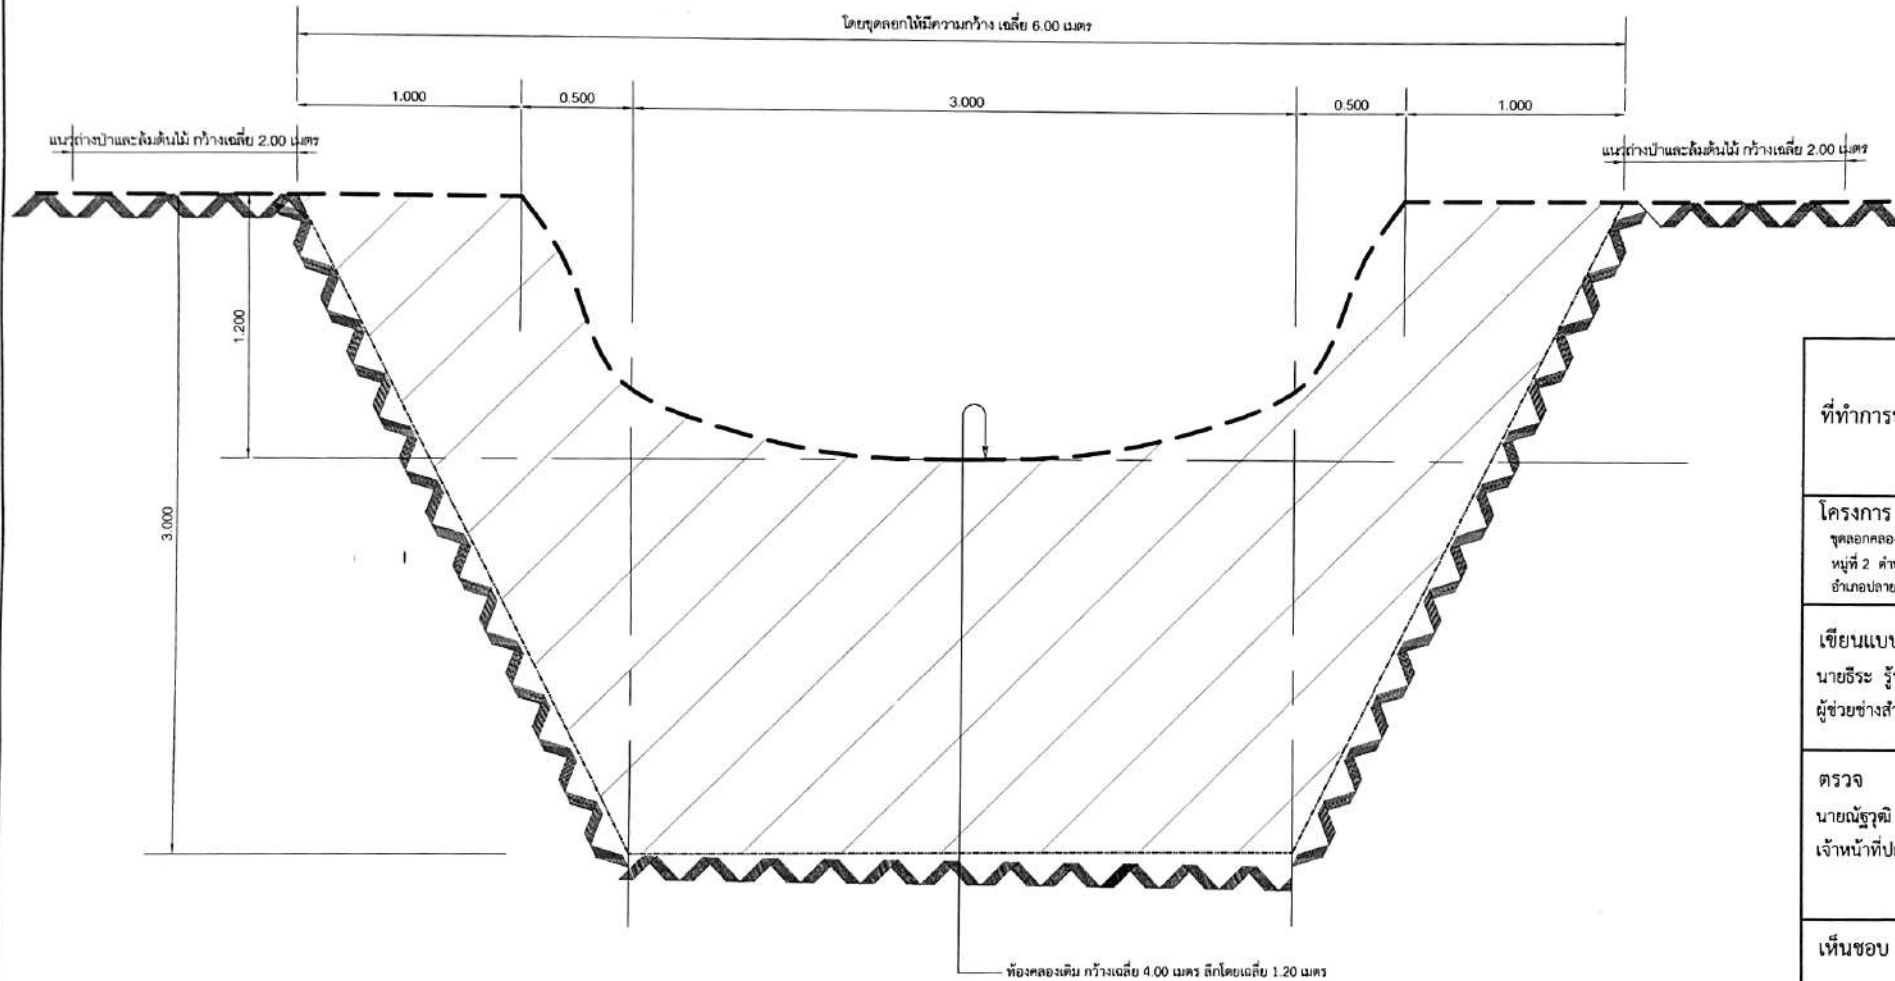

ที่ทำการปกครองอำเภอปลายพระยา

โครงการ

ขุดลอกคลองบางเหลียว
หมู่ที่ 2 ตำบลศรีวัง ตำบลศรีวัง
อำเภอปลายพระยา จังหวัดกระบี่

เขียนแบบ

นายธีระ รุ่งรอบ
ผู้ช่วยช่างสำรวจ

ตรวจ

นายณัฐวุฒิ พรหมจิต
เจ้าหน้าที่ปกครองปฏิบัติงาน

เห็นชอบ

นายกฤตพล ทิพเศษ
ปลัดอำเภอเจ้าพนักงานปกครอง ชำนาญการ

รูปตัดการขุดลอก

มาตราส่วน 1:25