

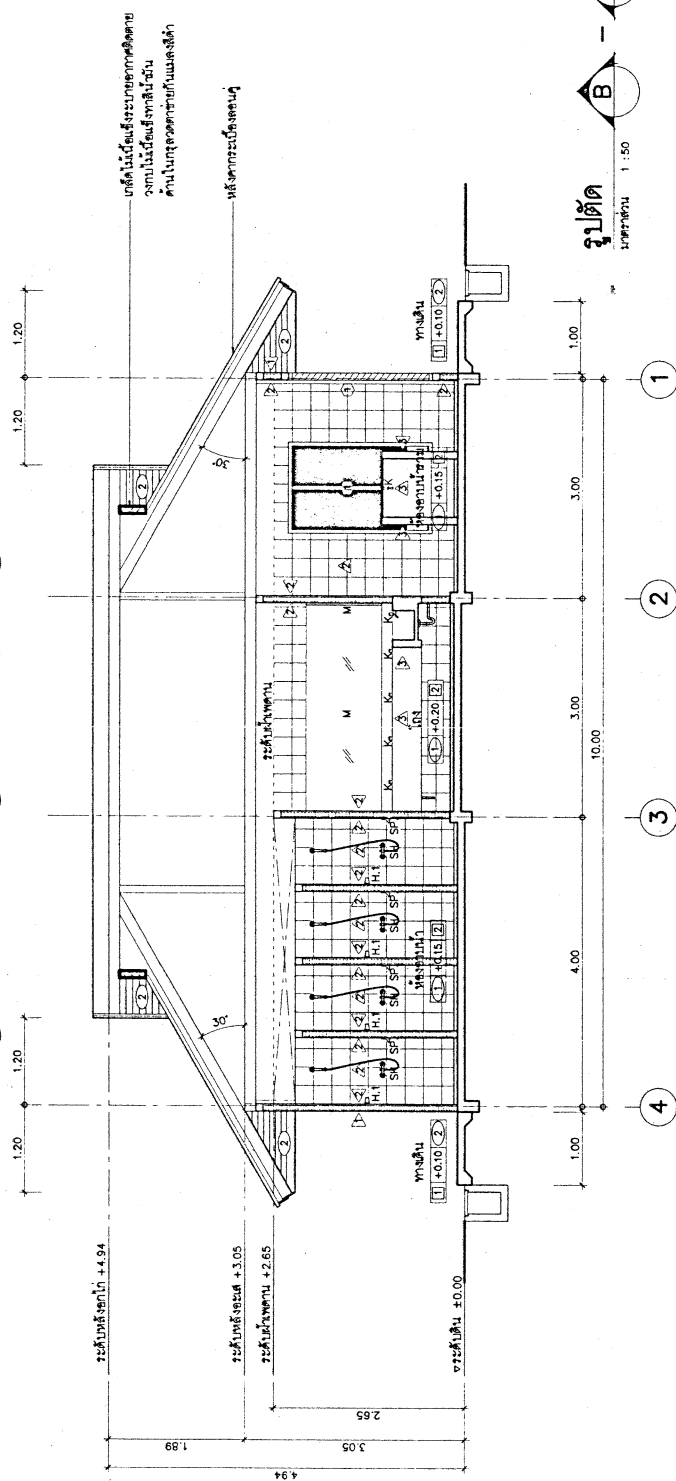
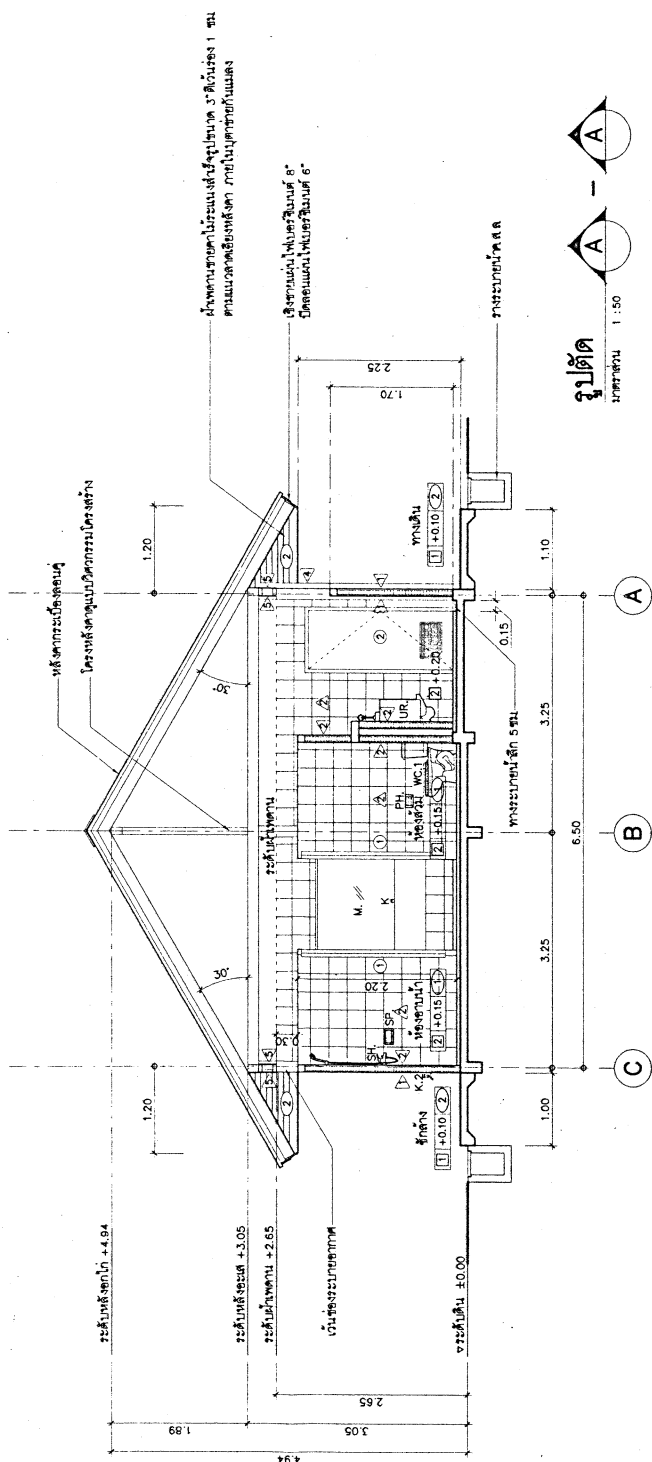
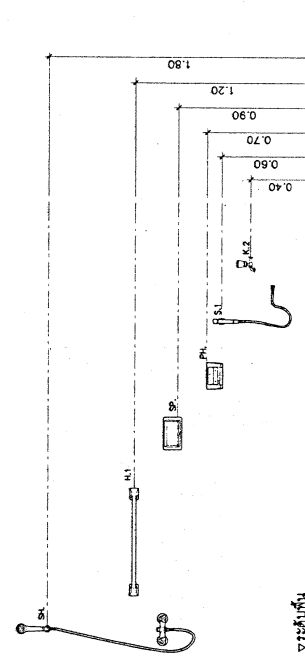
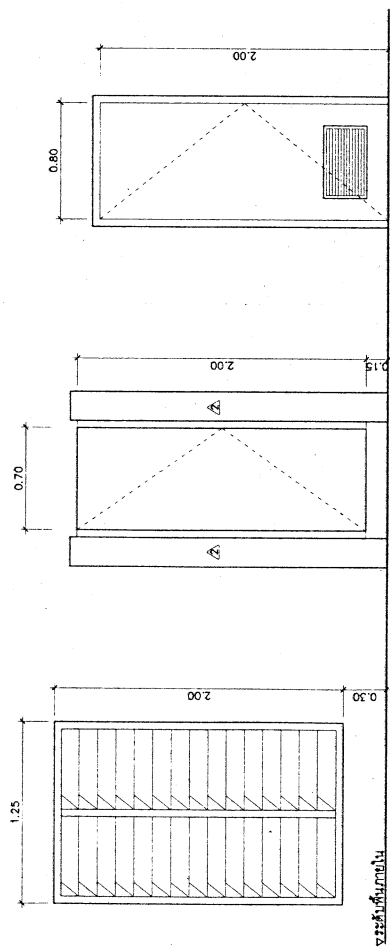


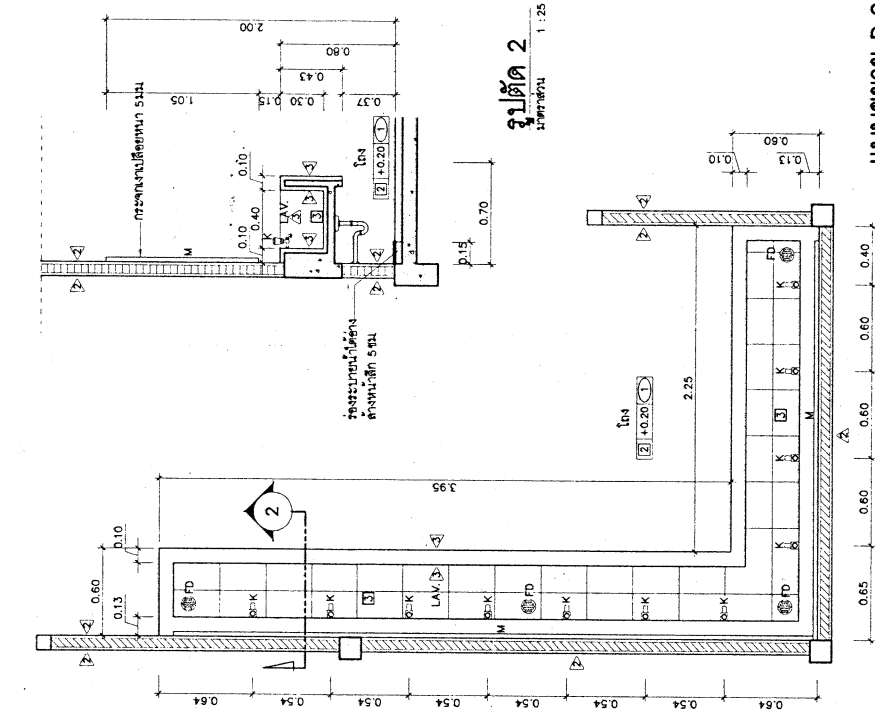

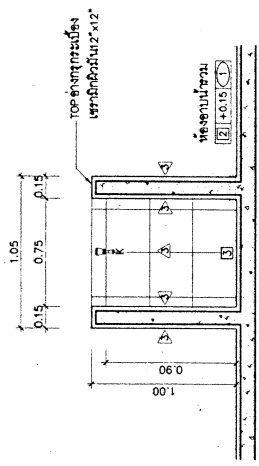

สัญลักษณ์	รหัส	รายการ

แบบขยาย D.1
มาตราส่วน 1 : 25

กรมโยธาธิการและผังเมือง
สำนักสถาปัตยกรรม


ห้องน้ำขนาดเล็ก




แบบขยาย D.2
มาตรา 1:25



แบบขยายหน้าต่าง-ประตู
มาตราส่วน 1 : 25

ระดับการติดตั้งอุปกรณ์

เวลาส่วน	1:25	เลขที่	AR 59235
วันเดือนปี		แผ่นที่	
ใบทบทวน		A-11	

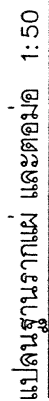
[illegible]

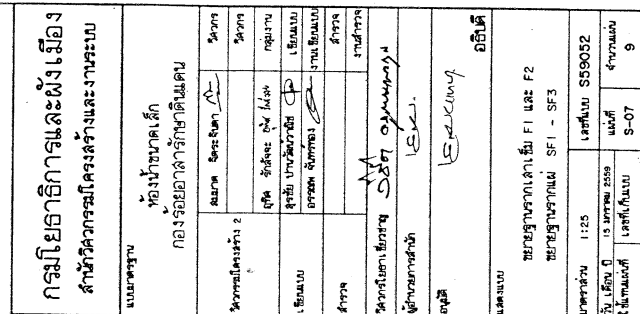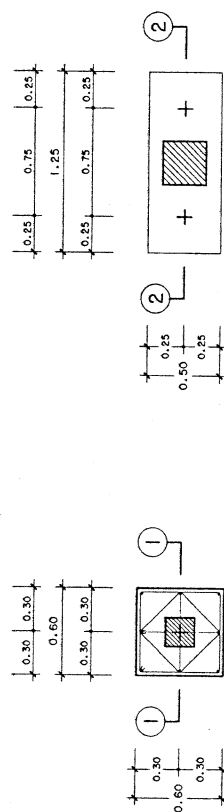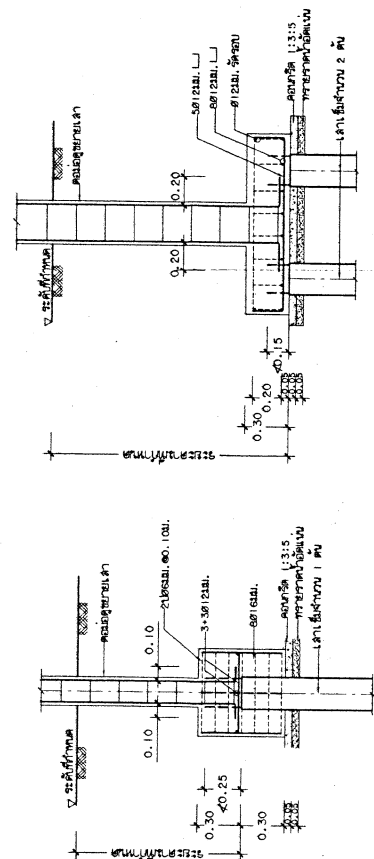[illegible]

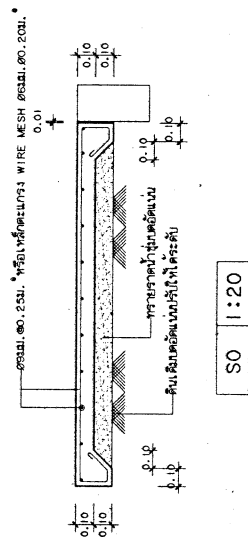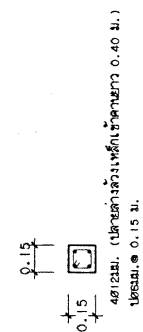


หมายเหตุ - (๕๐) มีขนาดยาวไม่เกิน ๕.๐๐ ม. และช่วงต่อของแผ่น หรือบาร์เชื่อมติดกับโครงหลังคาอาคารให้เว้นช่องว่าง ๑ ซม. แล้วอุดด้วยยางแอสฟัลต์ผสมทราย


เหล็กตะแกรงลวดเหล็กกล้า โดยลดเหล็กความหนาหากแรงดึงไม่ต่ำกว่า
5,270 กก./ตร.ซม.

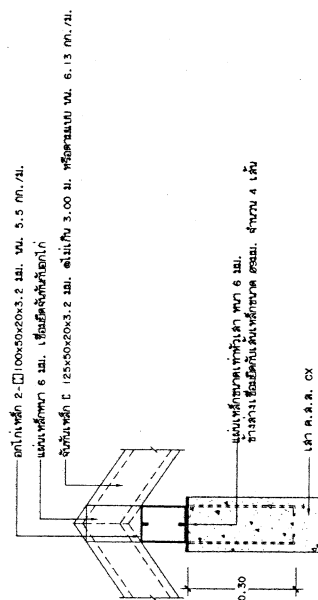[illegible]




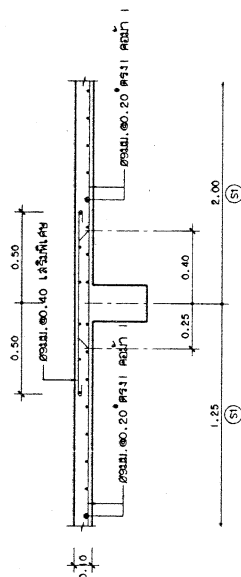


SI	1:20
----	------

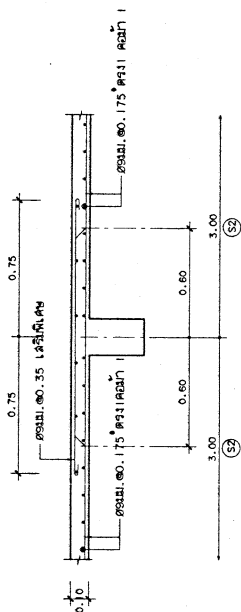

S2	1:20
----	------

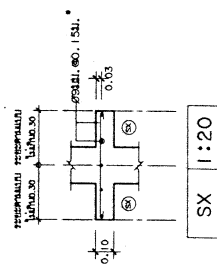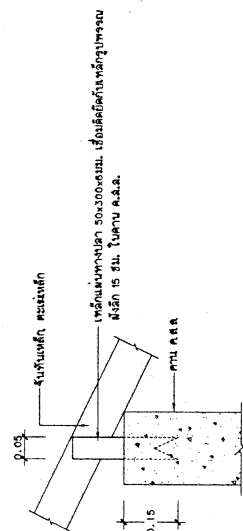

SX	1:20
----	------

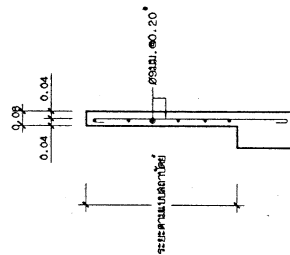

WI 1:20

กรมโยธาธิการและผังเมือง
สำนักวิศวกรรมโครงสร้างและงานระบบ

[illegible]

